

ΕΦΗΜΕΡΙΣ ΤΗΣ ΚΥΒΕΡΝΗΣΕΩΣ
ΤΗΣ ΕΛΛΗΝΙΚΗΣ ΔΗΜΟΚΡΑΤΙΑΣ

ΑΘΗΝΑ 17 ΑΠΡΙΛΙΟΥ 1992	ΤΕΥΧΟΣ ΤΕΤΑΡΤΟ	ΑΡΙΘΜΟΣ ΦΥΛΛΟΥ 373

ΠΕΡΙΕΧΟΜΕΝΑ

ΑΝΑΔΑΣΩΣΕΙΣ
ΑΠΟΦΑΣΕΙΣ

Κήρυξη αναδασωτέας έκτασης είκοσι (20) στρεμμάτων στη θέση Εσκί Τζαμί οικισμού Πλατείας Κοινότητας Περιστερώνα Νομ. Θεσσαλονίκης. 1

ΠΟΛΕΟΔΟΜΙΑ
ΑΠΟΦΑΣΕΙΣ

Έγκριση γενικού πολεοδομικού σχεδίου (ΓΠΣ) της Κοινότητας Γέρακα Νομ. Αττικής. 2

ΑΝΑΔΑΣΩΣΕΙΣ
ΑΠΟΦΑΣΕΙΣ

Αριθ. ΓΔ 857 (1)

Κήρυξη αναδασωτέας έκτασης είκοσι (20) στρεμμάτων στη θέση Εσκί Τζαμί οικισμού Πλατείας Κοινότητας Περιστερώνα Νομ. Θεσσαλονίκης.

Ο ΝΟΜΑΡΧΗΣ ΘΕΣΣΑΛΟΝΙΚΗΣ

Έχοντας υπόψη:

1. Τις διατάξεις του Ν. 3200/55 περί διοικητικής αποκέντρωσης, όπως τροποποιήθηκε και συμπληρώθηκε μεταγενέστερα με το Ν.Δ. 532/70.
2. Το άρθρο 117 παρ. 3 του Συντάγματος.
3. Τις διατάξεις του Ν. 998/79 «περί προστασίας των δασών και δασικών εν γένει εκτάσεων της χώρας» και ειδικότερα:

α) Του άρθρου 41 παρ. 1.

β) Του άρθρου 38 παρ. 1.

γ) 154659/24.5.1982.

4. Τις διαταγές του Υπουργείου Γεωργίας:

α) 160417/1180/8.7.1980, β) 182447/3049/24.9.1980.

5. Την 394/28.2.1992 πρόταση του Δασαρχείου Σταυρού, με την οποία προτείνεται η κήρυξη της έκτασης που αναφέρεται στο θέμα ως αναδασωτέας.
6. Τη σύμφωνη γνώμη της Δ/νσης Δασών Θεσσαλονίκης.

Κηρύσσουμε αναδασωτέα, με σκοπό τη διατήρηση του δάσους που καταστράφηκε από πυρκαϊά στις 26.12.1992, ώστε να αποκλεισθεί η διάθεση αυτής για άλλο σκοπό τη δημόσια δασική έκταση των είκοσι (20,0) στρεμμάτων που βρίσκεται στη θέση Εσκί Τζαμί οικισμού Πλατείας Κοινότητας Περιστερώνα Νομ. Θεσσαλονίκης και προσδιορίζεται από τα στοιχεία Α Β Γ Δ και έχει όρια:

Ανατολικά: Με δημόσιο δάσος.

Δυτικά: Με δημόσιο δάσος.

Βόρεια: Με δημόσιο δάσος.

Νότια: Με δημόσιο δάσος,

όπως φαίνεται στο συνημμένο διάγραμμα, που αποτελεί αναπόσπαστο μέρος της απόφασης αυτής.

Η απόφαση αυτή να δημοσιευθεί στην Εφημερίδα της Κυβερνήσεως.

Θεσσαλονίκη, 11 Μαρτίου 1992

Ο Νομάρχης κ.α.α.
Α. ΑΝΑΣΤΑΣΟΠΟΥΛΟΣ


Ανήκει στην αριθμ' Γδ.857/11-3-1992 απόφαση Νομ. Θεσ/νίκης

Δ Ι Α Γ Ρ Α Μ Μ Α

Αναδασωτέας καμμένης έκτασης, στη Δ.Θ "Εσιν Τζαμί" του Δημ. δάσους Περιστερώνα που κάηκε στις 26-2-92

Σ1 = σημείο εξάρτησης Στριγωνομετρικό ύψωμα 442 μ.
Σ2 = σημείο εξάρτησης, κολώνα Δ.Ε.Η.

ΑΒ = 224 μ.
ΒΓ = 141 μ.
ΓΔ = 141 μ.
Α.Δ = 100 μ
ΑΣ1 = 160 μ
Α Σ2 = 860 μ.

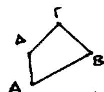

Τό σημείο Σ2 κολώνα Δ.Ε.Η απέχει από την εκκλησία Πλατείας (μέσω του δρόμου Ζαγλιβερίου Πλατείας) 4.250 μ.


ΥΠΟΜΝΗΜΑ

όρια καμμένης έκτασης (Α-Β-Γ-Δ)

- Αναδασωτέα έκταση ▭
- Εμβαδόν έκτασης 20 στρεμ.
- Κλίμακα διαγράμματος 1:20000

Απόσπασμα χάρτη περιοχής οικισμού Πλατείας

ΚΛΙΜΑΚΑ 1:20.000

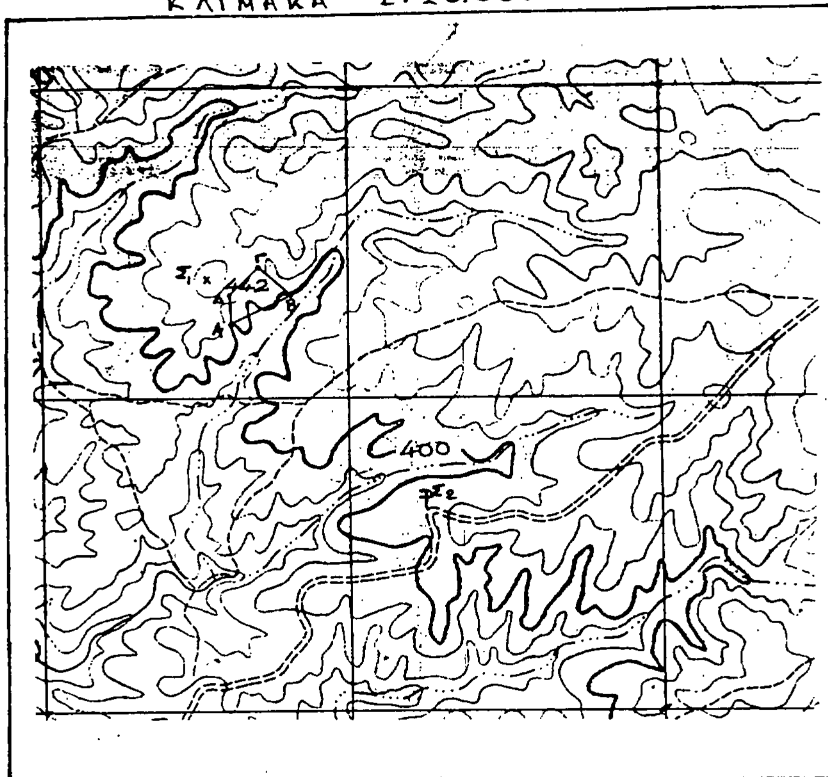

Σταυρός 28-2-1992
Ο Συντάκτης
Β. Καρινίδης
Δασολόγος Α'

Ο Δασάρχης Σταυρού
Μ. Αχτίδας
Δασολόγος Α'

Θεσ/νίκη 11-3-92
Ο Δ/ντής Δασών Θεσ/νίκης
Αλεξ. Καρνάρας
Δασολόγος Α'

ΘΕΩΡΕΙΤΑΙ
Θεσ/νίκη 11-3-1992
Ο Νομάρχης Θεσ/νίκης
Α. ΑΝΑΣΤΑΣΟΠΟΥΛΟΣ

ΠΟΛΕΟΔΟΜΙΑ

ΑΠΟΦΑΣΕΙΣ

Αριθ. 50657/1581 (2)

Έγκριση γενικού πολεοδομικού σχεδίου (ΓΠΣ) της Κοινότητας Γέρακα Νομ. Αττικής.

Ο ΥΠΟΥΡΓΟΣ ΠΕΡΙΒΑΛΛΟΝΤΟΣ, ΧΩΡΟΤΑΞΙΑΣ ΚΑΙ ΔΗΜ. ΕΡΓΩΝ

Έχοντας υπόψη:

1. Τις διατάξεις του άρθρου 3 του Ν. 1337/1983 «επέκταση πολεοδομικών σχεδίων, οικιστική ανάπτυξη και σχετικές ρυθμίσεις» (Α' 33).
2. Τις διατάξεις του άρθρου 23 παρ. 1 εδ. ιδ' του Ν. 1558/1985 «Κυβέρνηση και Κυβερνητικά Όργανα» (Α' 137).
3. Τις διατάξεις των 3 και 4 του Ν. 1515/1985 «ρυθμιστικό σχέδιο και πρόγραμμα προστασίας περιβάλλοντος της ευρύτερης περιοχής της Αθήνας» (Α' 18).
4. Τις διατάξεις της παρ. 1 του άρθρου 19 του Ν. 1849/1989 «επέκταση και συμπλήρωση των στεγαστικών προγραμμάτων του Οργανισμού Εργατικής Κατοικίας και άλλες διατάξεις» (Α' 113).
5. Τις διατάξεις του άρθρου 41 του Ν. 1975/1991 «είσοδος - έξοδος, παραμονή, εργασία, απέλαση αλλοδαπών, διαδικασία αναγνώρισης αλλοδαπών προσφύγων και άλλες διατάξεις» (Α' 184).
6. Την 19658/841/14.4.1983 απόφαση του Υπουργού Περιβάλλοντος, Χωροταξίας, Οικισμού και Περιβάλλοντος «κίνηση της διαδικασίας σύνταξης του Γενικού Πολεοδομικού Σχεδίου του ηπειρωτικού τμήματος του Ν. Αττικής» (Δ' 154/83, διόρθωση ΦΕΚ 457/Δ'/84).
7. Το 47355/3982/28.9.87 έγγραφο της Διεύθυνσης Γ2 προς τους αρμόδιους φορείς.
8. Το από 21.1.86 έγγραφο του Υπουργείου Γεωργίας.
9. Το 533322/20.10.87 έγγραφο του Ελληνικού Οργανισμού Τουρισμού (ΕΟΤ).
10. Το 4217/9.10.87 έγγραφο της Β' Εφορίας Προϊστορικών και Κλασσικών Αρχαιοτήτων.
11. Το 7333/1386/11.11.87 έγγραφο της ΚΕΔ.
12. Η 131/87 γνωμοδότηση του Κοινοτικού Συμβουλίου Γέρακα.
13. Το γεγονός ότι οι υπόλοιποι φορείς δεν απάντησαν μέχρι σήμερα.
14. Την 1/συν.20/88 γνωμοδότηση του Συμβουλίου Χωροταξίας, Οικισμού και Περιβάλλοντος Ν. Ανατ. Αττικής, αποφασίζουμε:

1. Εγκρίνεται το γενικό πολεοδομικό σχέδιο (Γ.Π.Σ.) της Κοινότητας Γέρακα Ν. Αττικής, όπως τα όριά του προσδιορίζονται με κόκκινη γραμμή στους χάρτες Π-1 σε κλίμακα 1:10.000. Κυρίως το ως άνω σχέδιο περιλαμβάνει:

Α) Την πολεοδομική οργάνωση της Κοινότητας για πληθυσμό 21.500 κατοίκων (πληθυσμός 1991), όπως φαίνεται στους δύο (2) χάρτες Π.1 σε κλίμακα 1:10.000, με α) την επέκταση του σχεδίου πόλης σε εκτάσεις πυκνοδομημένες και αραιοδομημένες και τη δημιουργία πέντε (5) πολεοδομικών ενοτήτων-γειτονιών. Η μέση πυκνότητα και ο μέσος συντελεστής δόμησης των πολεοδομικών ενοτήτων καθορίζονται ως εξής:

α/α	Πολεοδομική Ενότητα	Μέση πυκνότητα 1991	Προτ. Μέσος Σ.Δ.
1.	Σταυρός	38 Κατ/Ηα	0,8
2.	Κέντρο	42 Κατ/Ηα	0,8
3.	Γαργητός Ι	47 Κατ/Ηα	0,8
4.	Γαργηττός ΙΙ	44 Κατ/Ηα	0,8
5.	Μπαλάνα	47 Κατ/Ηα	0,8

β) Τον προσδιορισμό των χρήσεων γης, όπως φαίνονται στους χάρτες Π1 σε κλίμακα 1:10.000 και ειδικότερα:

–Επιτρέπονται οι χρήσεις γενικής κατοικίας και πολεοδομικού κέντρου με τις επιτρεπόμενες δραστηριότητες, των οποίων η ακριβής χωροθέτηση γίνεται στο επίπεδο της πολεοδομικής μελέτης.

–Τον καθορισμό ζωνών άλλων χρήσεων πλην κατοικίας και ειδικότερα:

–Δημιουργία δύο βιοτεχνικών πάρκων (ΒΙΟΠΑ) με τις χρήσεις που προσδιορίζονται από το άρθρο 5 του από 23.2.1987 Π.Δ/τος (ΦΕΚ 166/Δ').

–Την ένταξη στο σχέδιο των εκτάσεων των οικοδομικών Συνεταιρισμών των υπαλλήλων του ΠΙΚΠΑ και των Συνταξιούχων Αστυνομίας στην πολεοδομική ενότητα Γαργηττός ΙΙ.

γ) Την γενική εκτίμηση των αναγκών σε γη (Ηα) για κοινωνική υποδομή σε επίπεδο πολεοδομικής ενότητας και σε επίπεδο πόλης, όπως φαίνεται στους παρακάτω πίνακες:

ΚΟΙΝΟΤΗΤΑ ΓΕΡΑΚΑ

Ανάγκες σε γη για τον προτεινόμενο κοινωνικό εξοπλισμό (στρ.)

Είδος χρήσης ανά πολεοδ. ενότητα	ΠΕ:1 Σταυρός μον.	γη	ΠΕ:2 Κέντρο μον.	γη	ΠΕ:3 Γαργητός Ι μον.	γη	ΠΕ:4 Γαργητός ΙΙ μον.	γη	ΠΕ:5 Μπαλάνα* μον.	γη	Σύνολο Κοινότητας μον.	γη
ΕΠΙΠΕΔΟ ΚΟΙΝΟΤΗΤΑΣ												
Κοινοτικό Κατάστημα			1	3.55							1	3.55
Κοινοτικό Υποκατάστημα					1.	1.85					1	1.85
Κτίρ. Υγείας-Πρόνοιας			1	5.40							1	5.40
ΚΑΠΗ							1	2.00			1	2.00
Πάρκο Πόλης			1	28.10							1	28.10
Διαμόρφωση ρέμματος	1	25.90									1	25.90
ΕΠΙΠΕΔΟ ΓΕΙΤΟΝΙΑΣ												
Νηπιαγωγείο	3	3.10	2	2.75	1	1.90	1	1.20			7	8.95
Δημοτικό	2	7.00	2	8.20							4	15.20
Νηπιαγωγ.-Δημοτικό					2	12.30	1	5.40	1	6.10	4	23.80
Γυμνάσιο-Λύκειο	1	5.50	1	7.40	1	7.20					3	20.10
Βρεφονηπιακός Σταθμός	1	2.50	2	2.00	1	1.30	1	2.30	1	2.50	6	10.60
Αθλητικό Κέντρο	1	11.20	1	13.00	1	9.20	1	22.00	1	11.80	5	67.20
Παιδική χαρά			4	6.40	6	6.80	1	2.35			11	15.55
Παιδ. Χαρά-Πλατεία	6	6.50							1	3.40	7	9.90
Πλατεία	2	2.25	1	2.70	3	6.95	2	4.70	1	1.40	9	18.00
Ελεύθερο γήπεδο			3	8.15			1	2.35			4	10.50
Πάρκο Γειτονιάς	2	2.75			3	10.10			1	3.80	6	16.65
Σύνολο Κοιν. Υποδομής	19	66.70	19	87.65	19	57.60	9	40.95	6	29.00	72	283.25

* Μαζί με το Φούρεζι της Κοινότητας Γλυκών Νερών αποτελούν μια Πολεοδομική ενότητα.

Για την πενταετία 1988-1992:

Α. Σε επίπεδο Κοινότητας προτείνονται:

Το Κοινοτικό Κατάστημα – Πνευματικό Κέντρο	στην Π.Ε.: Κέντρο
1 Κοινοτικό Κατάστημα	στην Π.Ε.: Γαργητός Ι
1 ΚΑΠΗ	στην Π.Ε.: Γαργητός ΙΙ
1 διαμόρφωση Πάρκου-Πόλης	στην Π.Ε.: Κέντρο
1 διαμόρφωση ρέμματος	στην Π.Ε.: Σταυρός

Β. Σε επίπεδο γειτονιάς προτείνεται η δημιουργία:

5 Νηπιαγωγείων	στις Π.Ε.: Σταυρός: 1, Κέντρο: 2 Γαργητός Ι: 1 Γαργητός ΙΙ: 1
3 Δημοτικών	στις Π.Ε.: Σταυρός: 1, Κέντρο: 1, Γαργητός ΙΙ: 1
3 Νηπιαγωγεία-Δημοτικά	στις Π.Ε.: Γαργητός Ι: 1, Γαργητός ΙΙ: 1, Μπαλάνα: 1
2 Γυμνάσια-Λύκεια	στις Π.Ε.: Σταυρός, Γαργητός Ι

5 Βρεφονηπιακοί σταθμοί σε κάθε μία πολεοδομική ενότητα

3 Αθλητικά κέντρα στις Π.Ε.: Γαργητός ΙΙ, Κέντρο, Μπαλάνα

8 Παιδικές χαρές

6 Παιδικές χαρές-πλατείες

7 Πλατείες

3 Ελεύθερα γήπεδα

4 Πάρκα γειτονιάς

Β. Τις προτάσεις για το οδικό δίκτυο και τα απαραίτητα έργα και μελέτες δικτύων υποδομής, όπως φαίνονται στους χάρτες Π.1, Π.2, Π.3 σε κλίμακα 1:10.000 και ειδικότερα:

1. Οδικό δίκτυο.

Παρεμβάσεις γίνονται σε 3 επίπεδα:

α) Στους υπερτοπικούς άξονες διέλευσης από το ΡΣΑ προτείνεται η κατασκευή των Ελεύθερων Λεωφόρων Σταυρού - Ελευσίνας και Σταυρού - Λαυρίου, οι οποίοι προβλέπεται να αποσυμφορήσουν τη Λ. Μαραθώνος.

β) Με τη δημιουργία εγκάρσιων ως προς αυτούς συνδέσεων: τέτοιο ρόλο παίζουν οι συλλεκτήριες Κλεισθένους, Εθνικής Αντίστασης, Αγ. Ι. Θεολόγου, Γέρακα, Γαργηττού, καθώς και οι Κύπρου, Λ. Σπάτων και Σπύρου Μελά στα νότια της Λ. Μαραθώνος (ΠΕ Μπαλάνα-Φούρεζι).

γ) Στη διάνοιξη, βελτίωση και ολοκλήρωση του δικτύου των συλλεκτηρίων και των οδών τοπικής εξυπηρέτησης.

2. Δίκτυο ύδρευσης.

Προτείνεται η επέκταση του σημερινού δικτύου ύδρευσης στις νεοεντασσόμενες περιοχές.

3. Αποχέτευση ακαθάρτων – ομβρίων (Χάρτης Π–2)

Προτείνεται συγκεκριμένη μελέτη αποχέτευσης ακαθάρτων και αποχέτευσης ομβρίων μετά από οικονομοτεχνική μελέτη για την κατασκευή ξεχωριστού ή μικτού δικτύου.

4. Ενεργειακό σύστημα

Προτείνεται επαύξηση της εγκατεστημένης ισχύος του υποσταθμού είτε με επαύξηση της ισχύος των υπαρχόντων είτε με εγκατάσταση νέων ανάλογα με τις τοπικές συνθήκες. Επιβάλλεται η χρήση ηλεκτρικού πυκνωτή όπου υπάρχουν καταναλωτές αέργου ισχύος.

5. Τηλεφωνικό δίκτυο

Η προβλεπόμενη εξέλιξη των χυρίως τηλεφωνικών συνδέσεων του τερματικού κέντρου Γέρακα είναι:

Τερματικό κέντρο		Γέρακα
Προβλεπόμενοι συνδρομητές	1986	3.900
» »	1988	4.450
» »	1992	5.450

Αναθεώρηση πρόβλεψης 6/1981

6. Ραδιοτηλεοπτικό δίκτυο

Προτείνεται γενικότερα, η επέκταση του Γ' στερεοφωνικού δικτύου στο κέντρο εκπομπής Γερανείων. Επίσης προβλέπεται η μετατροπή του Α' και Β' προγράμματος σε στερεοφωνικά. Στα F.M. πρόκειται να εγκατασταθεί πομπός ραδιοφωνίας της ΕΡΤ–1 στα κέντρα εκπομπής Υμηττού και Κερατοβουνίου.

Γ. Τα απαραίτητα έργα για την ολοκλήρωση της εφαρμογής του γενικού πολεοδομικού σχεδίου κατά τομέα καθώς και η ιεράρχισή τους όπως φαίνεται στον παρακάτω πίνακα:

ΧΡΟΝΙΚΟ ΚΑΤΑΝΟΜΗ ΤΩΝ ΕΡΓΩΝ
(% ετήσιας απορρόφησης)

Είδος χρήσης ανά πολεοδομική ενότητα	1988 %	1989 %	1990 %	1991 %	1992 %
ΕΠΙΠΕΔΟ ΚΟΙΝΟΤΗΤΑΣ					
Κοινοτικό Κατάστημα		9.0	27.0	27.0	27.0
Κοινοτικό Υποκατάστημα	*				
Κτίριο Υγείας-Πρόνοιας	*				
ΚΑΠΗ	9.0	9.0	27.0	27.0	27.0
Πάρκο Πόλης					9.0
Διαμόρφωση Ρέμματος	9.0	9.0	27.0	27.0	27.0
ΕΠΙΠΕΔΟ ΓΕΙΤΟΝΙΑΣ					
Νηπιαγωγείο	4.0	4.0	14.0	14.0	19.0
Δημοτικό	1.8	1.8	7.2	7.2	12.7
Νηπιαγωγείο - Δημοτικό	2.2	4.4	8.8	15.0	15.0
Γυμνάσιο - Λύκειο	3.0	3.0	9.0	9.0	12.0
Βρεφονηπιακός Σταθμός	4.5	4.5	16.6	16.6	22.7
Αθλητικό Κέντρο	1.5	1.5	8.2	11.3	3.0
Παιδική χαρά	3.0	30.0	1.6	16.0	22.0
Παιδική χαρά - πλατεία	4.8	48.0	2.7	27.0	
Πλατεία	2.5	25.0		4.2	42.0
Ελεύθερο γήπεδο	2.3	23.0			4.4
Πάρκο γειτονιάς	2.7	27.0	2.6	26.0	

** Η έναρξη των έργων γίνεται μετά το 1992.

Δ. Αντίτυπα των παραπάνω έξι (6) πρωτοτύπων χαρτών και τριών (3) πινάκων που θεωρήθηκαν από τον Προϊστάμενο της Δ/νσης Τοπογραφικών Εφαρμογών, με την 50657/1992 πράξη του δημοσιεύονται σε φωτοσμίκρυνση με την παρούσα απόφαση.

Ε. Εντός της περιοχής γενικού πολεοδομικού σχεδίου και ειδικότερα στις εκτός σχεδίου περιοχές που περιλαμβάνονται σ' αυτό, οικοδομικές άδειες που έχουν εκδοθεί με τις προγενέστερα ισχύουσες διατάξεις ή έχει υποβληθεί στην αρμόδια πολεοδομική αρχή ο πλήρης φάκελλος με τα απαραίτητα για την έκδοση της οικοδομικής άδειας στοιχεία, μέχρι την ημερομηνία δημοσίευσης της παρούσας απόφασης, εκτελούνται όπως εκδόθηκαν ή εκδίδονται βάσει των υποβληθέντων στοιχείων, σε συνδυασμό με τις διατάξεις του Ν. 1577/1985 (ΦΕΚ 210/Α).

2. Η ισχύς της παρούσας απόφασης αρχίζει από τις 20.7.88 ημέρα δημοσίευσης της 48205/2531/17.6.88 απόφασης του Α. Υπουργού Περιβάλλοντος Χωροταξίας και Δημοσίων Έργων (Δ' 514).


Η απόφαση αυτή να δημοσιευθεί στην Εφημερίδα της Κυβερνήσεως.

Αθήνα, 6 Μαρτίου 1992

Ο ΥΠΟΥΡΓΟΣ

ΑΧΙΛΛΕΑΣ ΚΑΡΑΜΑΝΛΗΣ

ΤΟΠΟΓΡΑΦΙΚΟ ΔΙΑΓΡΑΜΜΑ

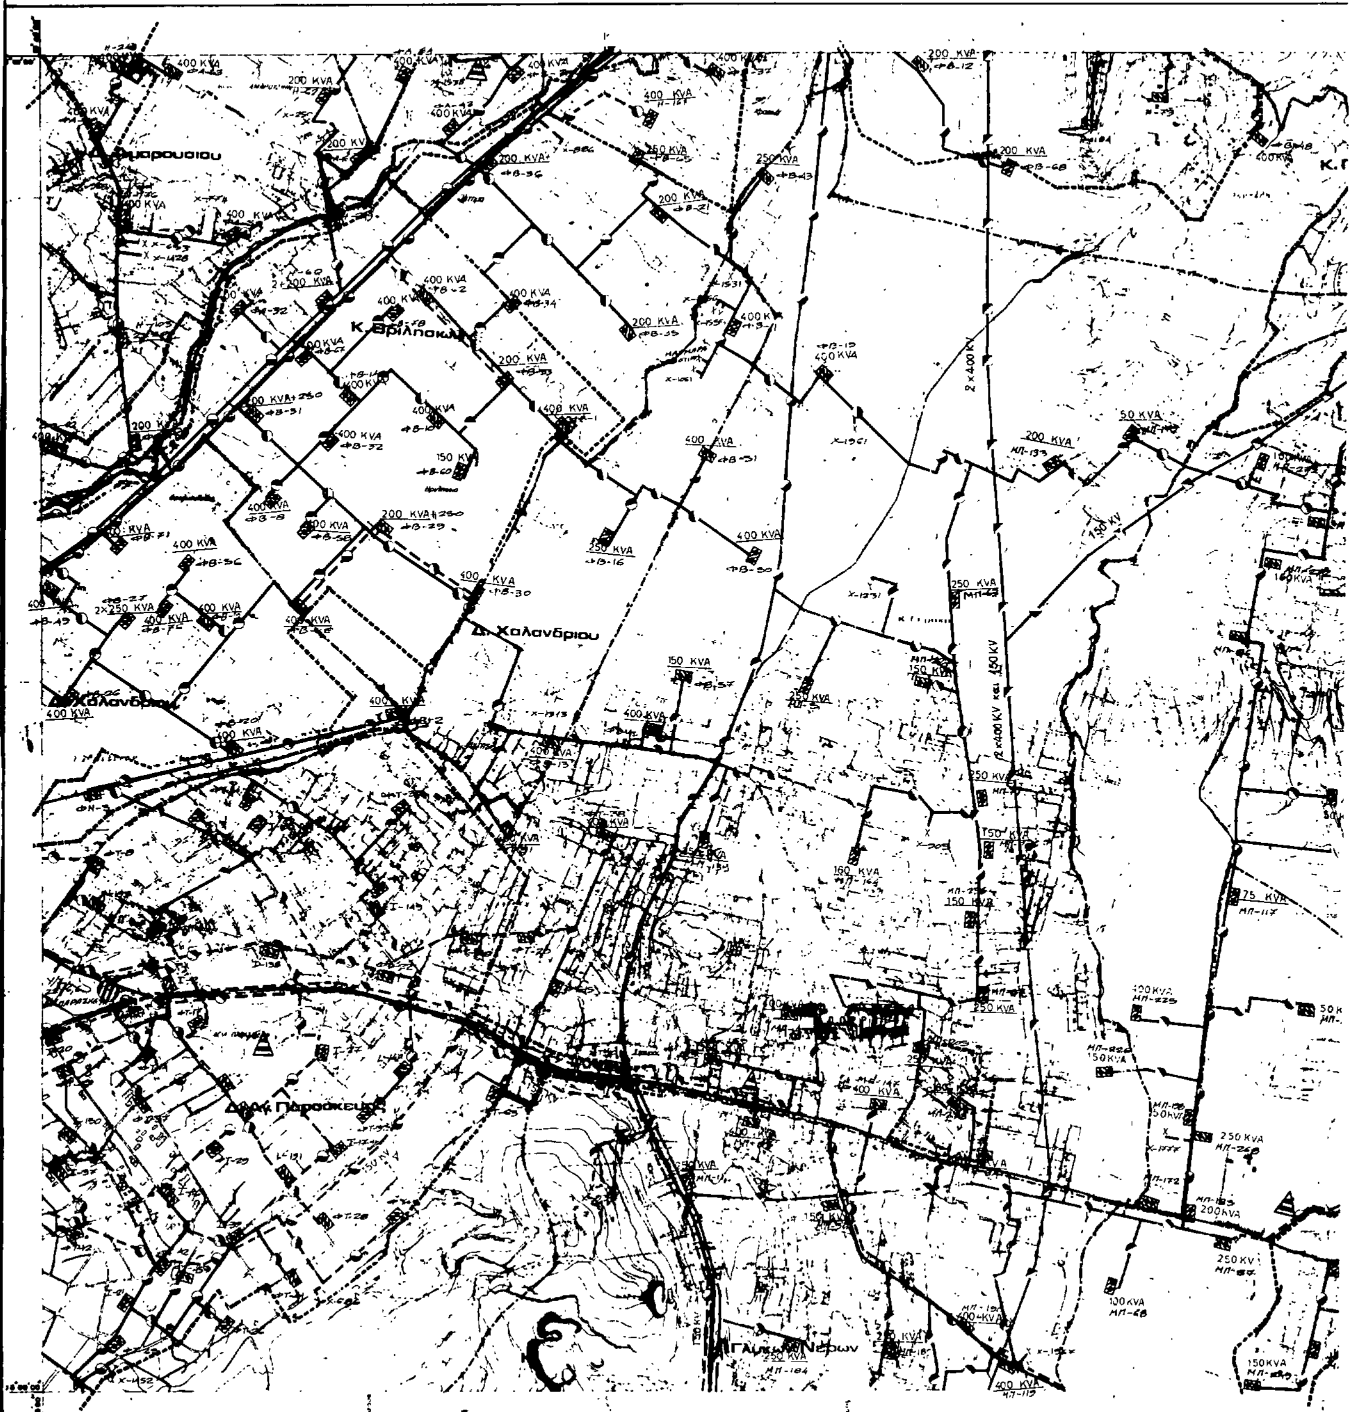

ΝΟΜΟΣ ΑΤΤΙΚΗΣ

6446.9

Υ.ΠΕ.ΧΩ.Δ.Ε. ΕΠΑ

ΥΠΟΜΝΗΜΑ

Κ. Πικερμίου

Κ. Παλλήνης

ΜΕΣΟΓΕΙΟΣ

6445.0	6446.0	6447.0
6445.9	6446.9	6447.9
6456.0	6456.0	6457.0

ΔΟΜΙΚΟ ΣΧΕΔΙΟ

Δ νση Γ

Δ νση Σ.Μ.Δ.Υ.


Δ νση Γ

Π-3

ΕΝΕΡΓΕΙΑΚΟ ΣΥΣΤΗΜΑ

ΤΗΛΕΠΙΚΟΙΝΩΝΙΑΚΟ ΣΥΣΤΗΜΑ

ΝΟΜΟΣ ΑΤΤΙΚΗΣ

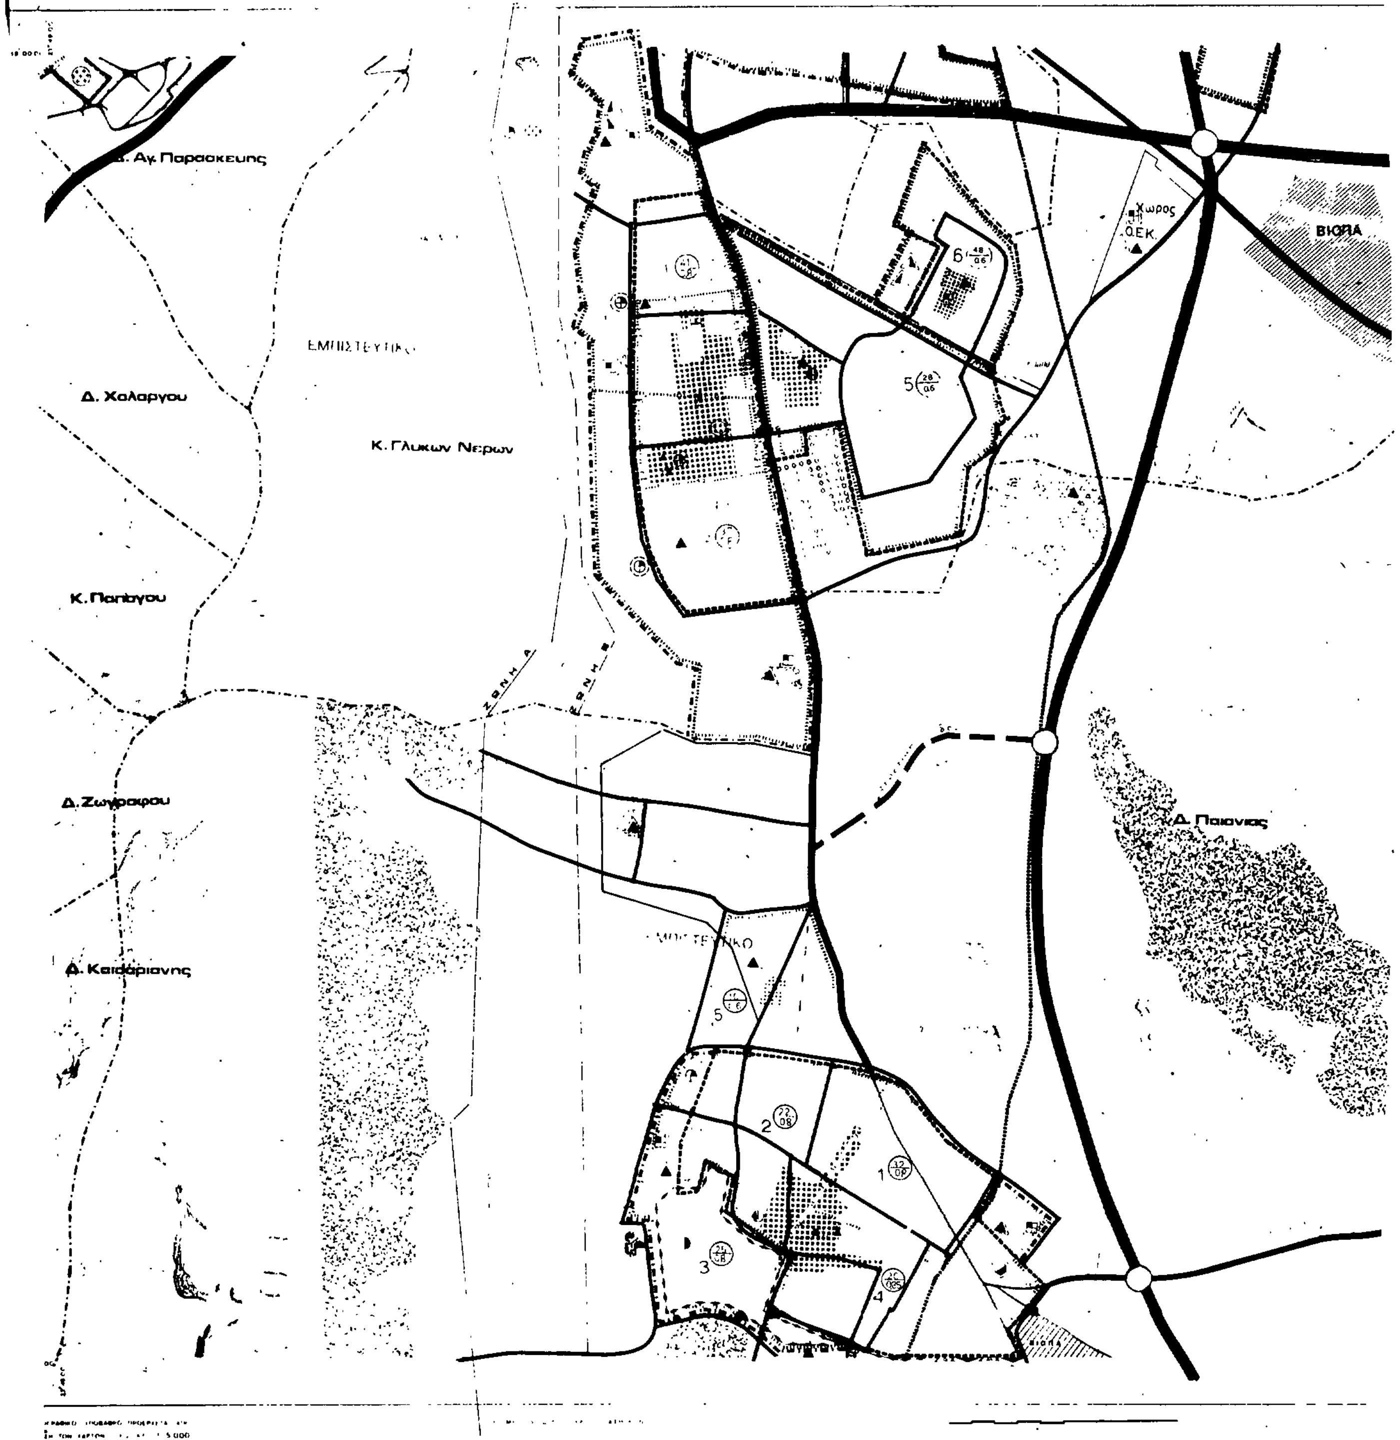
ΤΟΠΟΓΡΑΦΙΚΟ ΔΙΑΓΡΑΜΜΑ
Αγ. Παρασκευης
Δ. Χολαργου
Κ. Γλυκων Νερων
Κ. Παπαγου
Δ. Ζωγραφου
Δ. Καισαριανης
Χωρος
Ο.Ε.Κ.
ΒΙΟΠΑ
Δ. Παιονιας

ΝΟΜΟΣ ΑΤΤΙΚΗΣ
ΑΡΙΘΜΟΣ ΦΥΛΛΟΥ 6456.0
Υ.ΠΕ.ΧΩ.Δ.Ε. ΕΠΑ
ΕΜΠΙΣΤΕΥΤΙΚΟ
Δ. Σπατων
ΕΜΠΙΣΤΕΥΤΙΚΟ
1
2
4
5
6455.0 6456.0 6457.0
6455.9 6456.9 6457.9
Γ 50657/1581
"Έγκριση γενικού πολεοδομικού σχεδίου της κοινότητας Γέρακα (ν. Αττικής)"
6 Μαρτίου 1992
ο διευθυντής
Γ. Αποστολόπουλος
ΓΕΝΙΚΟ ΠΟΛΕΟΔΟΜΙΚΟ ΣΧΕΔΙΟ
Δνση Γ
Δνση ΣΜΔΥ
Δνση Γ
Π-1
ΓΕΝΙΚΟ ΠΟΛΕΟΔΟΜΙΚΟ ΣΧΕΔΙΟ
(Γ.Π.Σ.)
1:10 000
Δ. Σπατων Κ. Γέρακα
1985
ΝΟΜΟΣ ΑΤΤΙΚΗΣ

ΤΟΠΟΓΡΑΦΙΚΟ ΔΙΑΓΡΑΜΜΑ

Υ.ΠΕ.ΧΩ.Δ.Ε. Ε.Π.Α

ΝΟΜΟΣ ΑΤΤΙΚΗΣ

ΑΡΙΘΜΟΣ ΦΥΛΛΟΥ 6456.0

ΥΠΟΜΝΗΜΑ

6 Μαρτίου 1992

ΓΕΝΙΚΟ ΠΟΛΕΟΔΟΜΙΚΟ ΣΧΕΔΙΟ

ΟΜΑΔΑ ΜΕΛΕΤΗΣ

Δ/νση Γ.
Δ/νση Σ.Μ.Δ.Υ.
Δ/νση Γ.

ΧΑΡΤΗΣ

Π-3

ΕΝΕΡΓΕΙΑΚΟ ΣΥΣΤΗΜΑ
ΤΗΛΕΠΙΚΟΙΝΩΝΙΑΚΟ ΣΥΣΤΗΜΑ

ΚΛΙΜΑΚΑ 1:10.000

ΝΟΜΟΣ ΑΤΤΙΚΗΣ

ΥΠΟΥΡΓΕΙΟ ΧΩΡΟΤΑΞΙΑΣ ΟΙΚΙΣΜΟΥ & ΠΕΡΙΒΑΛΛΟΝΤΟΣ

ΤΟΠΟΓΡΑΦΙΚΟ ΔΙΑΓΡΑΜΜΑ

Δ. Αγ. Παρασκευης

Δ. Χολαργου

Κ. Παπαγου

Δ. Ζωγραφου

Δ. Καισαριανης

ΕΜΠΙΣΤΕΥΤΙΚΟ

Κ. Γλυκων Νερων

ΑΠΟ ΥΔΑΤΟΔΕΞΑΜΕΝΗ ΣΤΑΥΡΟΥ - ΑΓ. ΠΑΡΑΣΚΕΥΗΣ

ρ. Αγ. Ιωαννη

ρ. Ρανταρ

ρ. Ραφηνας

ρ. Γερακα (Μπαλανας)

Αγ. Νικολαος Καντζας

ΑΟΕΚ

ρ. Ραφηνας

ρ. Καντζας

ρ. Μιχαλου

Στρατοπεδο

φ 800

Δ. Παιανιας

ΕΜΠΙΣΤΕΥΤΙΚΟ

ΝΟΜΟΣ ΑΤΤΙΚΗΣ

ΑΡΙΘΜΟΣ ΦΥΛΛΟΥ : 6456.0

Κ. Παλλήνης

ΕΜΠΙΣΤΕΥΤΙΚΟ

Δ. Σπάτων

ΕΜΠΙΣΤΕΥΤΙΚΟ

φ 500

Ψ.ΠΕ.ΧΩ.Δ.Ε.

ΥΠΟΜΝΗΜΑ

1 ΓΕΝΙΚΑ

2 ΥΔΡΕΥΣΗ

3 ΑΠΟΧΕΤΕΥΣΗ ΟΜΒΡΙΩΝ (ενημέρωση 1983)

ΠΟΛΕΟΔΟΜΙΚΟ ΣΧΕΔΙΟ

Δ/νση Γ·

Δ/νση Σ.Μ.Δ.Υ.

Δ/νση Γ·

Π-2

ΥΔΡΕΥΣΗ - ΑΠΟΧΕΤΕΥΣΗ

ΝΟΜΟΣ ΑΤΤΙΚΗΣ

οооо : Διόρθωση 1986

6 Μαρτίου 1992

ΤΟΠΟΓΡΑΦΙΚΟ ΔΙΑΓΡΑΜΜΑ



ΝΟΜΟΣ ΑΤΤΙΚΗΣ

ΑΡΙΘΜΟΣ ΦΥΛΛΟΥ 6446.9

Υ.ΠΕ.ΧΩ.Δ.Ε. Ε.Π.Α

ΥΠΟΜΝΗΜΑ

Κ. Πικερμίου

Κ. Παλλήνης

Όριο Διατ/τος Πεντέλης

ΓΕΝΙΚΟ ΠΟΛΕΟΔΟΜΙΚΟ ΣΧΕΔΙΟ

Δ/νση Γ.

Δ/νση ΣΜ.ΔΥ

Δ/νση Γ.

Π-1

ΓΕΝΙΚΟ ΠΟΛΕΟΔΟΜΙΚΟ ΣΧΕΔΙΟ (Γ.Π.Σ.)

1:10.000

1985

ΝΟΜΟΣ ΑΤΤΙΚΗΣ


Γ-50657/1581
"Έγκριση γενικού πολεοδομικού σχεδίου της κοινότητας Γέρακα (Ν. Αττικής)".

6 Ιουνίου 1992
Ο Διευθυντής

Γ. Μαστραγγελ...


ΥΠΟΥΡΓΕΙΟ ΧΩΡΟΤΑΞΙΑΣ ΟΙΚΙΣΜΟΥ & ΠΕΡΙΒΑΛΛΟΝΤΟΣ

ΤΟΠΟΓΡΑΦΙΚΟ ΔΙΑΓΡΑΜΜΑ

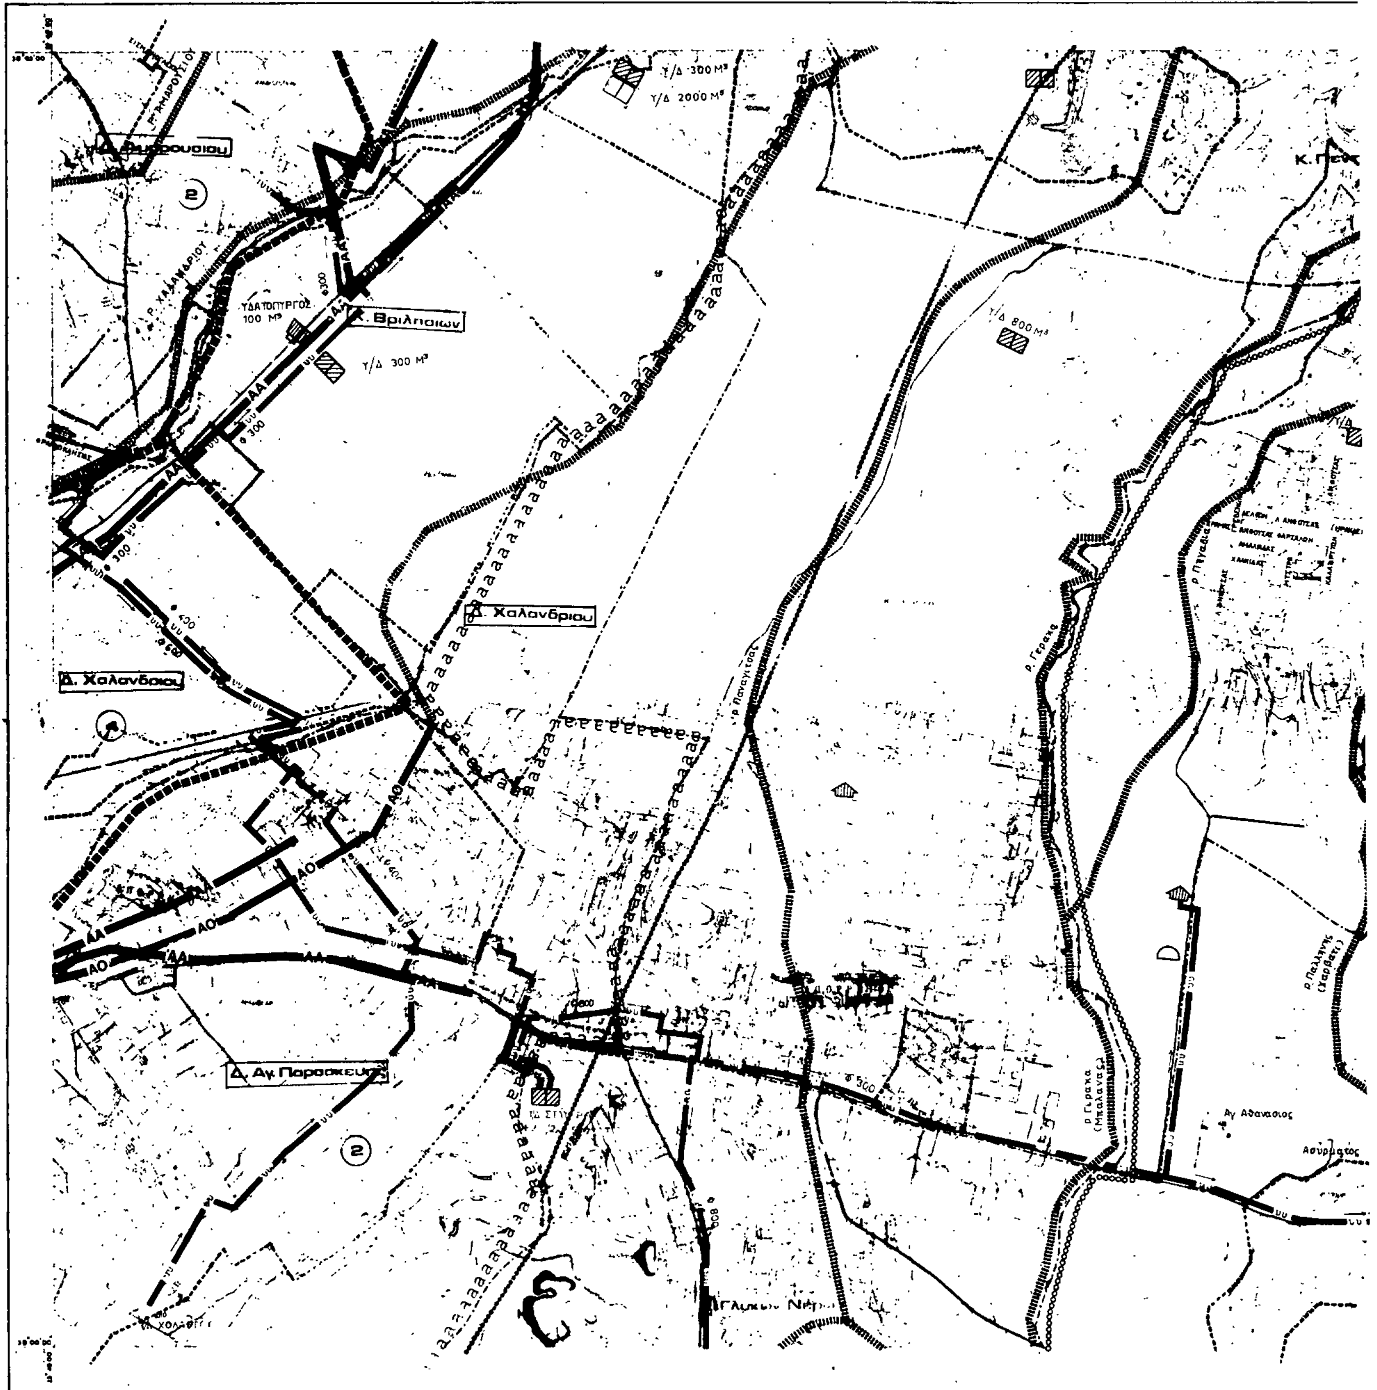

ΝΟΜΟΣ ΑΤΤΙΚΗΣ

ΑΡΙΘΜΟΣ ΦΥΛΛΟΥ : 6446.9

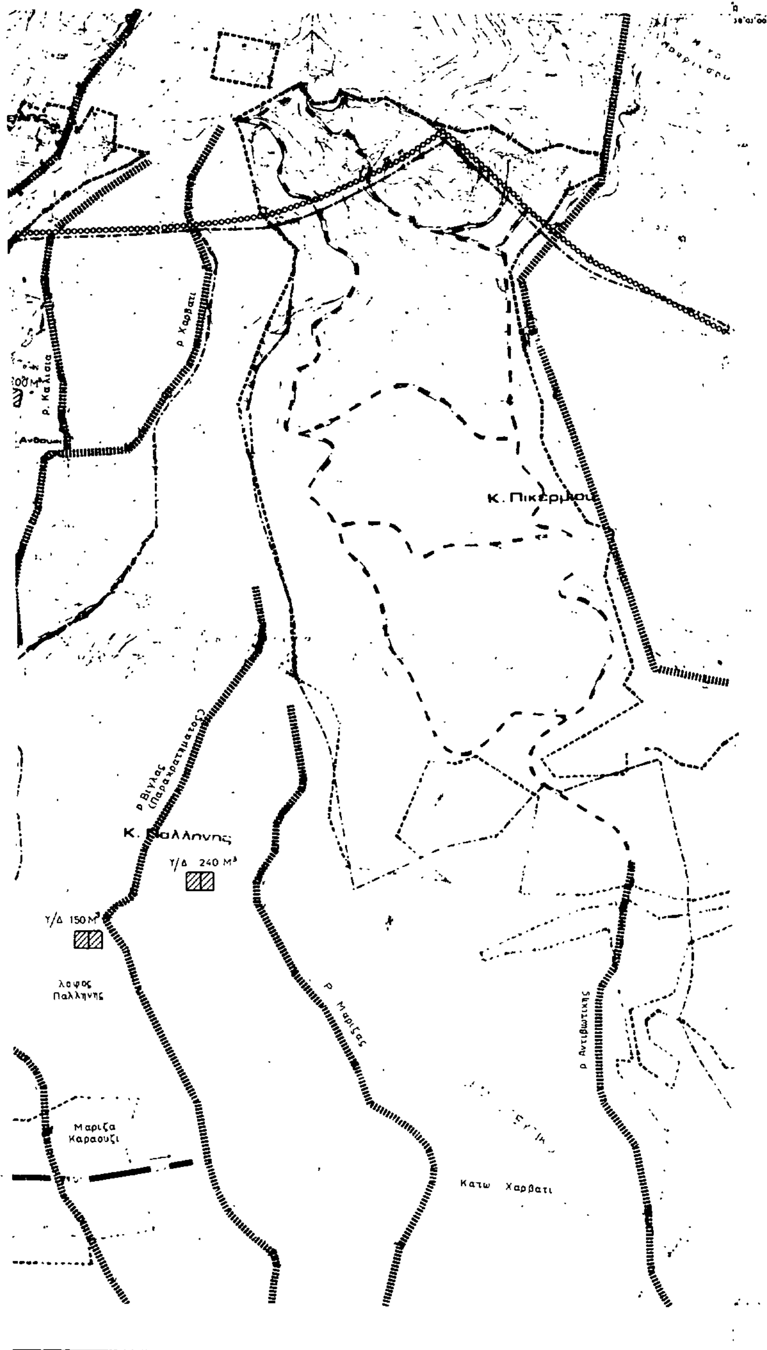

ooooo : Διορθωση 1986

Υ. ΠΕ. ΧΩ. Δ.Ε. ΕΠΑ

(εγκριση 1983)

AA
AA

Γ 50657/92
"έγκριση γενικού πολεοδομικού σχεδίου της κοινότητας Γέρακα (ν Αττικής)"

6 Μαρτίου 1992
ο διευθυντής
Γ. Αποστολάκης

1987 Δ Αμαρουσιου Κ Παλλήνης
1986

ΜΕΛΕΤΗ

ΑΠΟΧΕΤΕΥΣΗ

Δ. Αμαρουσιου Δ. Αγ Παρασκευής Κ. Μελισσιων Κ. Γερακα
Κ Πικερμιου Κ Παλλήνης Δ Χαλανδρίου Κ. Βριλησσιων
Κ Ανθουσας Κ. Πεντελης Κ Γλυκων Νερων